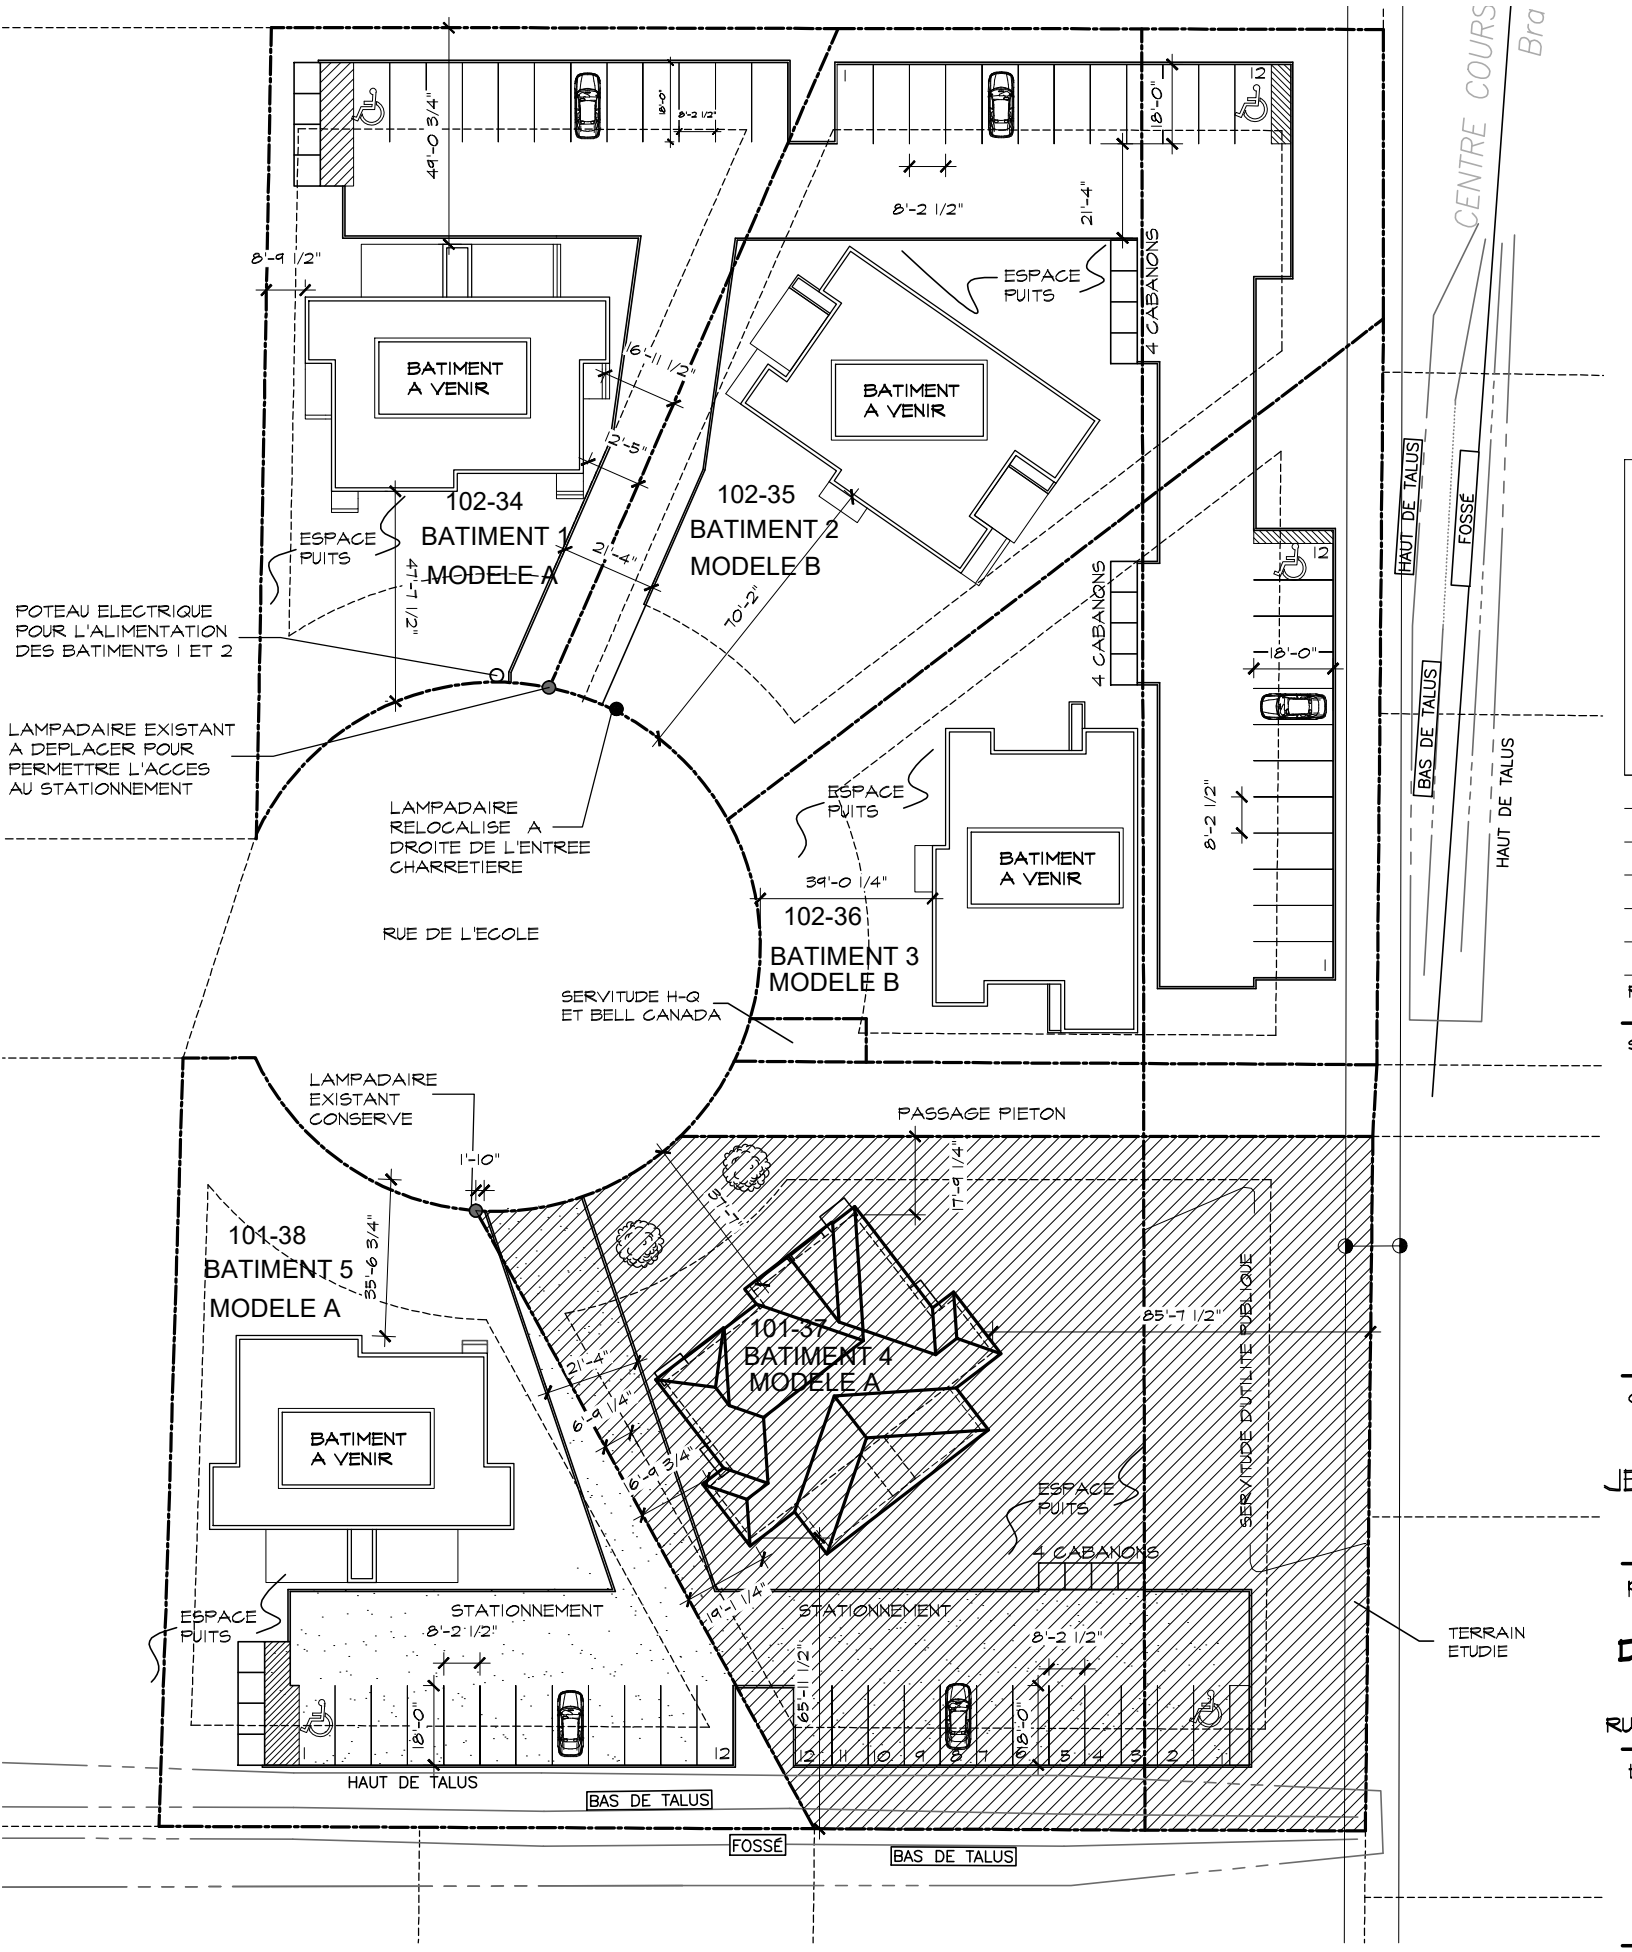
CENTRE COURS
Bra
49'-0 3/4"
8'-0"
8'-2 1/2"
18'-0"
21'-4"
8'-9 1/2"
4 CABANONS
ESPACE PUITS
BATIMENT A VENIR
16'-11 1/2"
12'-5"
102-34
BATIMENT 1
MODELE A
102-35
BATIMENT 2
MODELE B
21'-4"
70'-2"
47'-7 1/2"
HAUT DE TALUS
FOSSÉ
BAS DE TALUS
POTEAU ELECTRIQUE POUR L'ALIMENTATION DES BATIMENTS 1 ET 2
LAMPADAIRE EXISTANT A DEPLACER POUR PERMETTRE L'ACCES AU STATIONNEMENT
LAMPADAIRE RELOCALISE A DROITE DE L'ENTREE CHARRETIERE
RUE DE L'ECOLE
39'-0 1/4"
102-36
BATIMENT 3
MODELE B
SERVITUDE H-Q ET BELL CANADA
LAMPADAIRE EXISTANT CONSERVE
1'-10"
PASSAGE PIETON
17'-9 1/4"
101-38
BATIMENT 5
MODELE A
35'-6 3/4"
101-37
BATIMENT 4
MODELE A
85'-7 1/2"
SERVITUDE D'UTILITE PUBLIQUE
6'-9 1/4"
6'-9 3/4"
19'-1 1/4"
STATIONNEMENT
65'-11 1/2"
TERRAIN ETUDIE
HAUT DE TALUS
BAS DE TALUS
FOSSÉ
BAS DE TALUS