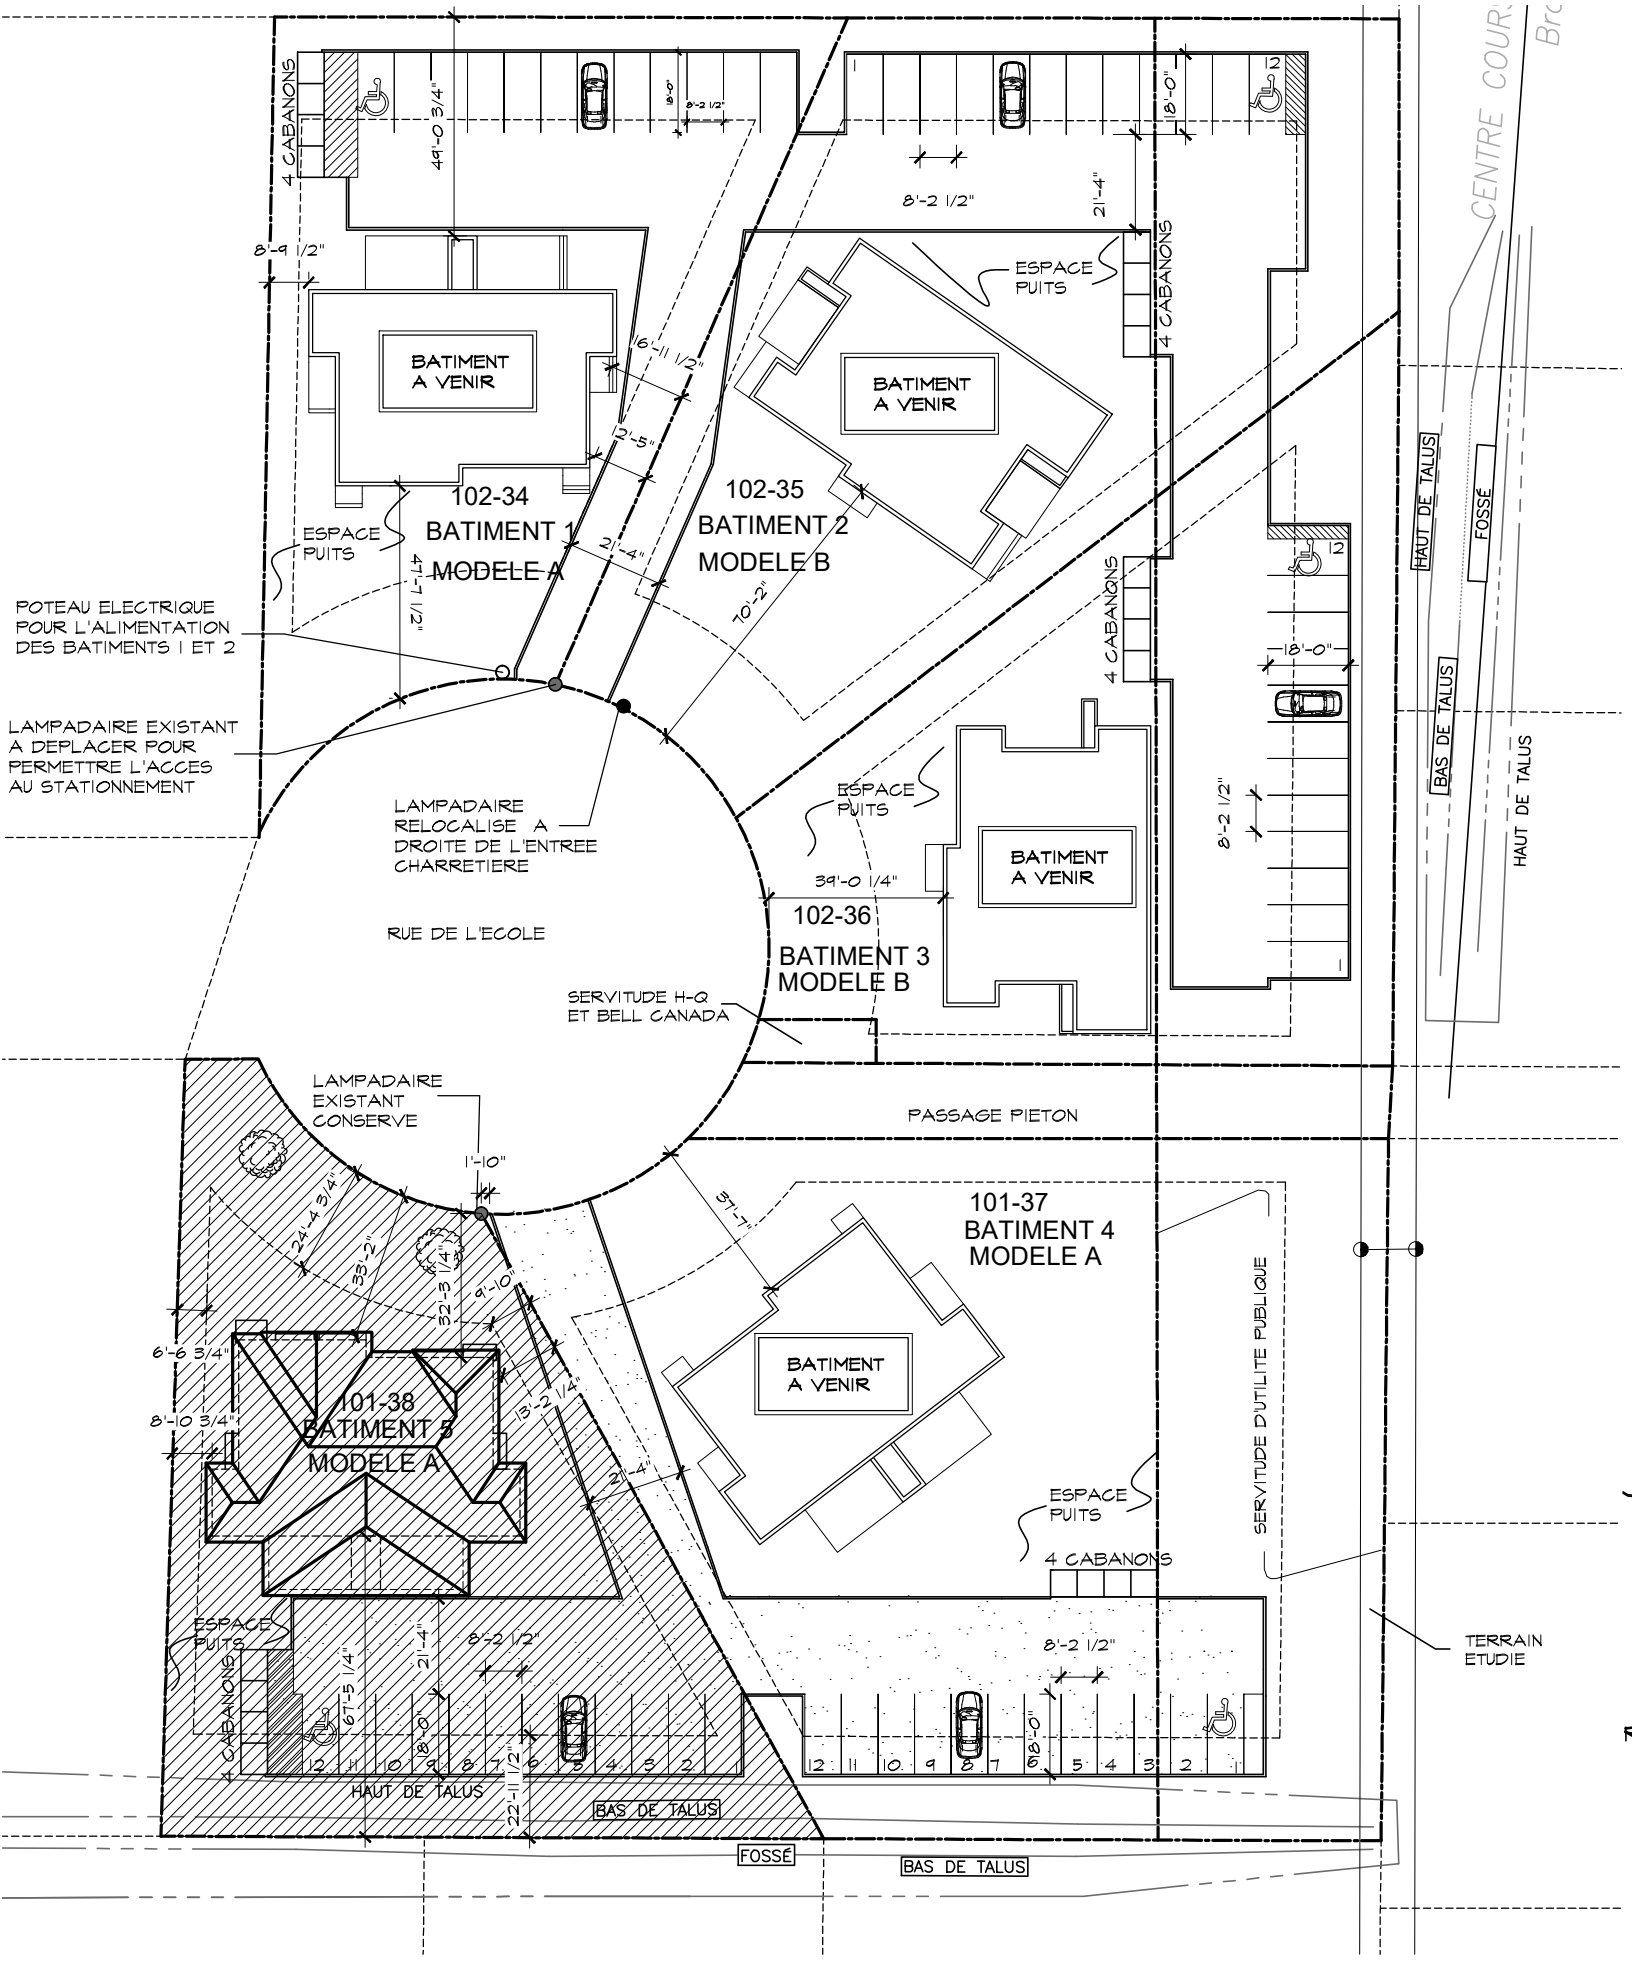
4 CABANONS
49'-0 3/4"
8'-2 1/2"
18'-0"
21'-4"
8'-9 1/2"
ESPACE PUITS
BATIMENT A VENIR
6'-11 1/2"
12'-5"
102-34
BATIMENT 1
MODELE A
102-35
BATIMENT 2
MODELE B
47'-7 1/2"
70'-2"
POTEAU ELECTRIQUE POUR L'ALIMENTATION DES BATIMENTS 1 ET 2
LAMPADAIRE EXISTANT A DEPLACER POUR PERMETTRE L'ACCES AU STATIONNEMENT
LAMPADAIRE RELOCALISE A DROITE DE L'ENTREE CHARRETIERE
RUE DE L'ECOLE
39'-0 1/4"
102-36
BATIMENT 3
MODELE B
SERVITUDE H-Q ET BELL CANADA
HAUT DE TALUS
FOSSÉ
BAS DE TALUS
LAMPADAIRE EXISTANT CONSERVE
PASSAGE PIETON
1'-10"
24'-4 3/4"
33'-2"
32'-3 1/4"
9'-10"
6'-6 3/4"
8'-10 3/4"
101-38
BATIMENT 5
MODELE A
13'-2 1/4"
2'-4"
67'-5 1/4"
22'-11 1/2"
101-37
BATIMENT 4
MODELE A
SERVITUDE D'UTILITE PUBLIQUE
TERRAIN ETUDIE